04004800906970008

4211

ΕΦΗΜΕΡΙΣ ΤΗΣ ΚΥΒΕΡΝΗΣΕΩΣ

ΤΗΣ ΕΛΛΗΝΙΚΗΣ ΔΗΜΟΚΡΑΤΙΑΣ

ΤΕΥΧΟΣ ΤΕΤΑΡΤΟ Αρ. Φύλλου 480

9 Ιουνίου 1997

ΠΕΡΙΕΧΟΜΕΝΑ

ΑΠΑΛΛΟΤΡΙΩΣΕΙΣ

ΑΠΟΦΑΣΕΙΣ

ΑΠΑΛΛΟΤΡΙΩΣΕΙΣ

ΑΠΟΦΑΣΕΙΣ

ΑΠΑΛΛΟΤΡΙΩΣΕΙΣ

ΑΠΟΦΑΣΕΙΣ

Αριθ. 1047732/3140/0010 (1)

Αναγκαστική απαλλοτρίωση ακινήτων για τη διάνοιξη της Δυτικής Περιφερειακής Λεωφόρου Υμηττού στο Τμήμα 10: από Κόμβο Γλυκών Νερών έως την οδό Λεονταρίου (χ.θ. 1+050 έως χ.θ. 1+550) και Τμήμα 11: από Λεωφόρο Λαυρίου έως Σταυρό (χ.θ. 1+420 έως 3+200) στο Δήμο Γλυκών Νερών.

ΟΙ ΥΠΟΥΡΓΟΙ ΟΙΚΟΝΟΜΙΚΩΝ ΚΑΙ ΠΕΡΙΒΑΛΛΟΝΤΟΣ, ΧΩΡΟΤΑΞΙΑΣ ΚΑΙ ΔΗΜΟΣΙΩΝ ΕΡΓΩΝ

Έχοντας υπόψη:

1. Τις διατάξεις του Ν. Δ/τος 797/1971 «περί αναγκαστικών απαλλοτριώσεων» σε συνδυασμό με τις διατάξεις του Β.Δ/τος 139/1971 «περί αρμοδιότητος των Νομαρχών προς κήρυξιν αναγκαστικών τινων απαλλοτριώσεων».

2. Τις διατάξεις του άρθρου 23 του από 25 Νοεμβρίου 1929 Διατάγματος «περί κωδικοποιήσεως των περί κατασκευής και συντηρήσεως οδών κειμένων διατάξεων».

3. Τις διατάξεις του άρθρου 1 του Ν. 653/1977 «περί υποχρεώσεως των παροδίων ιδιοκτητών δια την διάνοιξη Εθνικών οδών κλ.π.», όπως συμπληρώθηκαν με τις παρ. 9 και 10 του άρθρου 62 του Ν. 947/1979 και την παρ. 4 του άρθρου 9 του Ν. 960/1979, για την εκτέλεση των οποίων εκδόθηκε το Π.Δ. 929/1979 καθώς και τις διατάξεις της παρ. 14 του άρθρου 4 του κεφ. Β' του Ν. 2052/1992.

4. Το Νόμο υπ' αριθ. 2445/1996 (ΦΕΚ 274/16.12.1996 τ. Α').

5. Την Α.Π. 35404/94/26.7.1995 κοινή απόφαση των Υπουργών Περιβάλλοντος, Χωροταξίας και Δημοσίων Έργων, Πολιτισμού και Γεωργίας σχετικά με έγκριση περιβαλλοντικών όρων για την κατασκευή και λειτουργία της Δυτ. Περιφερειακής Λεωφόρου Υμηττού - Τμήμα ΑΚ Κατεχάκη έως ΕΛ Ελευσίνας - Σπάτων (ΑΚ Δουκ. Πλακεντίας και ΑΚ Ραφήνας) που βρίσκεται στην περιοχή

των Νομαρχιών Αν. Αττικής και Αθηνών.

6. Τις διατάξεις του άρθρου 34 του Ν. 2040/1992.

7. Το Ν. 1558/85 «Κυβέρνηση και Κυβερνητικά όργανα».

8. Την 1107147/1239/0006Α/4.10.1996 (ΦΕΚ 922/7.10.1996 τ.Β') κοινή απόφαση του Πρωθυπουργού και του Υπουργού Οικονομικών, σχετικά με ανάθεση αρμοδιοτήτων στους Υφυπουργούς Οικονομικών, αποφασίζουμε:

Κηρύσσουμε την αναγκαστική απαλλοτρίωση, για λόγους δημόσιας ωφέλειας και ειδικότερα για τη διάνοιξη της Δυτικής Περιφερειακής Λεωφόρου Υμηττού στο Τμήμα 10: από Κόμβο Γλυκών Νερών έως την οδό Λεονταρίου (χ.θ. 1+050 έως χ.θ. 1+550) και Τμήμα 11: από Λεωφόρο Λαυρίου έως Σταυρό (χ.θ. 1+420 έως 3+200), έκτασης συνολικού εμβαδού 61.942 μ2 που βρίσκεται στο Δήμο Γλυκών Νερών Νομού Αττικής και εικονίζεται με κλίμακα 1:500 στα από 24.1.1997 και με αριθμούς Κ.Τ. 2/Μ.Α. 101 πιν. 4 και Κ.Τ. 2/Μ.Α.101 πιν. 5 (για το Τμήμα 10) και Κ.Τ. 2/Μ.Α.111 πιν. 5, Κ.Τ. 2/Μ.Α.111 πιν. 6, Κ.Τ. 2/Μ.Α.111 πιν. 7, Κ.Τ. 2/Μ.Α. 111 πιν. 8 και Κ.Τ. 2/Μ.Α.111 πιν. 10 (για το Τμήμα 11) αντίστοιχους κτηματολογικούς πίνακες της Διευθύνσης Τοπογραφήσεων και Απαλλοτριώσεων Δ12/Τμήμα δ' του Υπουργείου Περιβάλλοντος, Χωροταξίας και Δημοσίων Έργων, τα οποία έχει συντάξει η Μ. Κοχιαδάκη και έχει θεωρήσει ο Διευθυντής της εν λόγω Διεύθυνσης του ΥΠ. ΠΕ.ΧΩ.ΔΕ. Κ. Δεσπύρης , στις 27.2.1997.

Στην έκταση που απαλλοτριώνεται δεν περιλαμβάνονται οι εκτάσεις εκείνες οι οποίες στα κτηματολογικά στοιχεία φέρονται ότι ανήκουν στο Δημόσιο.

Στην έκταση που απαλλοτριώνεται προβάλλουν δικαιώματα κυριότητας οι: 1) Σιδέρης Αθανάσιος, 2) Κατσιμίχα Μαρία, 3) Σιδέρης Βύρων κλ.π.

Η απαλλοτρίωση κηρύσσεται υπέρ του Δημοσίου και με δαπάνη:

α) του Δημοσίου που θα αντιμετωπισθεί με δαπάνες του προγράμματος Δημοσίων Επενδύσεων για έργα οδοποΐας αρμοδιότητας Γενικής Γραμματείας Δημοσίων Έργων και β) των παρόδιων ιδιοκτητών που ωφελούνται με τις προϋποθέσεις του Νόμου, χαρακτηρίζεται δε ως κατεπείγουσα.

Η απόφαση αυτή να δημοσιευθεί στην Εφημερίδα της Κυβερνήσεως.

Αθήνα, 23 Μαΐου 1997

ΟΙ ΥΠΟΥΡΓΟΙ

ΥΦΥΠ. ΟΙΚΟΝΟΜΙΚΩΝ	ΠΕΡΙΒΑΛΛΟΝΤΟΣ, ΧΩΡΟΤΑΞΙΑΣ ΚΑΙ ΔΗΜΟΣΙΩΝ ΕΡΓΩΝ
Γ. ΔΡΥΣ	**Κ. ΛΑΛΙΩΤΗΣ**

Αριθ. 1052455/3450/0010 (1)

Αναγκαστική απαλλοτρίωση ακινήτων για τη βελτίωση της Ε.Ο. Ηρακλείου - Σητείας τμήμα Αυχένας - Αγκαθιάς - Σητεία και παράκαμψη Σητείας, στο υπότμημα Αυχένας Αγκαθιάς - Αγ. Φωτιά από χ.θ. 0+000 έως χ.θ. 7+193,95 στο Νομό Ηρακλείου

ΟΙ ΥΠΟΥΡΓΟΙ ΟΙΚΟΝΟΜΙΚΩΝ ΚΑΙ ΠΕΡΙΒΑΛΛΟΝΤΟΣ, ΧΩΡΟΤΑΞΙΑΣ ΚΑΙ ΔΗΜΟΣΙΩΝ ΕΡΓΩΝ

Έχοντας υπόψη:

1. Τις διατάξεις του Ν. Δ/τος 797/1971 «περί αναγκαστικών απαλλοτριώσεων» σε συνδυασμό με τις διατάξεις του Β.Δ/τος 139/1971 «περί αρμοδιότητος των Νομαρχών προς κήρυξιν αναγκαστικών τινων απαλλοτριώσεων».

2. Τις διατάξεις του άρθρου 23 του από 25 Νοεμβρίου 1929 Διατάγματος «περί κωδικοποιήσεως των περί κατασκευής και συντηρήσεως οδών κειμένων διατάξεων».

3. Τις διατάξεις του άρθρου 1 του Ν. 653/1977 «περί υποχρεώσεως των παροδίων ιδιοκτητών δια την διάνοιξη Εθνικών οδών κλ.π. », όπως συμπληρώθηκαν με τις παρ. 9 και 10 του άρθρου 62 του Ν. 947/1979 και την παρ. 4 του άρθρου 9 του Ν. 960/1979, για την εκτέλεση των οποίων εκδόθηκε το Π.Δ. 929/1979 καθώς και τις διατάξεις της παρ. 14 του άρθρου 4 του Κεφ. Β' του Ν. 2052/1992.

4. Τις διατάξεις του άρθρου 34 του Ν. 2040/1992.

5. Την Δ12β/0/36611/Φ/10.10.1990 απόφαση του Υπουργού Περιβάλλοντος, Χωροταξίας και Δημοσίων Έργων «περί εφαρμογής άρθρου 1 του Ν. 653/1977 περί υποχρεώσεως των παρόδιων ιδιοκτητών για τη διάνοιξη εθνικών οδών».

6. Την 1107147/1239/0006Α/4.10.1996 (ΦΕΚ 922/7.10.1996 τ.Β.) κοινή απόφαση του Πρωθυπουργού και του Υπουργού Οικονομικών, σχετικά με ανάθεση αρμοδιοτήτων στους Υφυπουργούς Οικονομικών, αποφασίζουμε:

Κηρύσσουμε την αναγκαστική απαλλοτρίωση, για λόγους δημόσιας ωφέλειας και ειδικότερα για τη βελτίωση της Ε.Ο. Ηρακλείου - Σητείας τμήμα Αυχένας Αγκαθιάς - Σητεία και παράκαμψη Σητείας, στο υπότμημα Αυχένας Αγκαθιάς - Αγ. Φωτιά από χ.θ. 0+000 έως χ.θ. 7+193,95 έκτασης συνολικού εμβαδού 266.100 μ2 που βρίσκεται στο Νομό Ηρακλείου και εικονίζεται με κλίμακα 1:1000 στο από Δεκεμβρίου 1996 κτηματολογικό διάγραμμα και στον αντίστοιχο κτηματολογικό πίνακα (τεύχη 2) της Διεύθυνσης Δ12/Τμήμα δ' του Υπουργείου Περιβάλλοντος, Χωροταξίας και Δημοσίων Έργων, τα οποία έχουν συντάξει οι Ανάδοχοι Μελέτης Μηχανικοί Παν. Μαραγκός και Δ. Γεωργόπουλος, και έχει θεωρήσει ο Διευθυντής της εν λόγω Διεύθυνσης του ΥΠ.ΠΕ.ΧΩ.Δ.Ε. Δεσπύρης, στις 24.1.1997.

Στην έκταση που απαλλοτριώνεται προβάλλουν δικαιώματα κυριότητας οι: 1) Μαυροματάκης Κων/νος, 2) Ασπροκουτελάκης Εμμ., 3) Τσικαλάκης Μιχαήλ κλ.π.

Η απαλλοτρίωση κηρύσσεται υπέρ του Δημοσίου και με δαπάνη:

α) του Δημοσίου που θα αντιμετωπισθεί με δαπάνες του προγράμματος Δημοσίων Επενδύσεων για έργα οδοποΐας αρμοδιότητας Γενικής Γραμματείας Δημοσίων Έργων (αριθμός έργου 9571592 ΣΑΕ 071/2) και β) των παρόδιων ιδιοκτητών που ωφελούνται με τις προϋποθέσεις του Νόμου, χαρακτηρίζεται δε ως κατεπείγουσα.

Η απόφαση αυτή να δημοσιευθεί στην Εφημερίδα της Κυβερνήσεως.

Αθήνα, 23 Μαΐου 1997

ΟΙ ΥΠΟΥΡΓΟΙ

ΥΦΥΠ. ΟΙΚΟΝΟΜΙΚΩΝ	ΠΕΡΙΒΑΛΛΟΝΤΟΣ, ΧΩΡΟΤΑΞΙΑΣ ΚΑΙ ΔΗΜΟΣΙΩΝ ΕΡΓΩΝ
Γ. ΔΡΥΣ	**Κ. ΛΑΛΙΩΤΗΣ**

Αριθ. 1048041/3219/0010 (3)

Αναγκαστική απαλλοτρίωση ακινήτων για τη διάνοιξη της εθνικής οδού Σταυρού - Ελευσίνας στη συμβολή της με τη λεωφόρο Φυλής στο Δήμο Άνω Λιοσίων

ΟΙ ΥΠΟΥΡΓΟΙ ΟΙΚΟΝΟΜΙΚΩΝ ΚΑΙ ΠΕΡΙΒΑΛΛΟΝΤΟΣ, ΧΩΡΟΤΑΞΙΑΣ ΚΑΙ ΔΗΜΟΣΙΩΝ ΕΡΓΩΝ

Έχοντας υπόψη:

1. Τις διατάξεις του Ν. Δ/τος 797/1971 «περί αναγκαστικών απαλλοτριώσεων» σε συνδυασμό με τις διατάξεις του

Β.Δ/τος 139/1971 «περί αρμοδιότητος των Νομαρχών προς κήρυξιν αναγκαστικών τινων απαλλοτριώσεων».

2. Τις διατάξεις του άρθρου 23 του από 25 Νοεμβρίου 1929 Διατάγματος «περί κωδικοποιήσεως των περί κατασκευής και συντηρήσεως οδών κειμένων διατάξεων».

3. Τις διατάξεις του άρθρου 1 του Ν. 653/1977 «περί υποχρεώσεως των παροδίων ιδιοκτητών δια την διάνοιξη Εθνικών οδών κλ.π. », όπως συμπληρώθηκαν με τις παρ. 9 και 10 του άρθρου 62 του Ν. 947/1979 και την παρ. 4 του άρθρου 9 του Ν. 960/1979, για την εκτέλεση των οποίων εκδόθηκε το Π.Δ. 929/1979.

4. Τις διατάξεις του άρθρου 34 του Ν. 2040/1992.

5. Την Α.Π. 32463/26.8.94 κοινή απόφαση των Υπουργών ΠΕ.ΧΩ.ΔΕ. , Πολιτισμού και Γεωργίας, σχετικά με έγκριση περιβαλλοντικών όρων για την κατασκευή και λειτουργία της Ε.Λ. Ελευσίνας - Σταυρού - Σπάτων (τμήμα Α.Κ. Κουκουβαούνων - Α.Κ. Θήβας).

6. Το Ν. 1558/85 «Κυβέρνηση και Κυβερνητικά όργανα».

7. Την 1107147/1239/0006Α/4.10.1996 (ΦΕΚ 922/ 7.10.1996 τ.Β') κοινή απόφαση του Πρωθυπουργού και του Υπουργού Οικονομικών, σχετικά με ανάθεση αρμοδιοτήτων στους Υφυπουργούς Οικονομικών, αποφασίζουμε:

Κηρύσσουμε την αναγκαστική απαλλοτρίωση, για λόγους δημόσιας ωφέλειας και ειδικότερα για τη διάνοιξη της εθνικής οδού Σταυρού - Ελευσίνας στη συμβολή της με τη λεωφόρο Φυλής στο Δήμο Άνω Λιοσίων, έκτασης συνολικού εμβαδού 21.660 μ2 που βρίσκεται στο Νομό Αττικής και εικονίζεται με κλίμακα 1:500 στο από 18.2.97 κτηματολογικό διάγραμμα και στον αντίστοιχο κτηματολογικό πίνακα της Διεύθυνσης Τοπογραφήσεων και Απαλλοτριώσεων Α12/Τμήμα δ' του Υπουργείου Περιβάλλοντος, Χωροταξίας και Δημοσίων Έργων, τα οποία έχει συντάξει ο Ε. Παπανής και έχει θεωρήσει ο Διευθυντής της εν λόγων Διεύθυνσης του ΥΠ.ΠΕ.ΧΩ.Δ.Ε. Κ. Δεσπύρης.

Στην έκταση που απαλλοτριώνεται προβάλλουν δικαιώματα κυριότητας οι: 1) Μπουρδάκης Γεώργιος, 2) Μπουρδάκη Δήμητρα, 3) Παπαδογεωργάκη Ευδοκία κλ.π.

Η απαλλοτρίωση κηρύσσεται υπέρ του Δημοσίου και με δαπάνη:

α) του Δημοσίου που θα αντιμετωπισθεί με δαπάνες του προγράμματος Δημοσίων Επενδύσεων για έργα οδοποιίας αρμοδιότητας Γενικής Γραμματείας Δημοσίων Έργων (αριθμός έργου 9668500) και β) των παρόδιων ιδιοκτητών που ωφελούνται με τις προϋποθέσεις του Νόμου, χαρακτηρίζεται δε ως κατεπείγουσα.

Η απόφαση αυτή να δημοσιευθεί στην Εφημερίδα της Κυβερνήσεως.

Αθήνα, 23 Μαΐου 1997

ΟΙ ΥΠΟΥΡΓΟΙ

ΥΦΥΠ. ΟΙΚΟΝΟΜΙΚΩΝ	ΠΕΡΙΒΑΛΛΟΝΤΟΣ, ΧΩΡΟΤΑΞΙΑΣ ΚΑΙ ΔΗΜΟΣΙΩΝ ΕΡΓΩΝ
Γ. ΔΡΥΣ	**Κ. ΛΑΛΙΩΤΗΣ**

Αριθ. 1047731/3139/0010 (4)

Αναγκαστική απαλλοτρίωση ακινήτων για τη διάνοιξη της Δυτικής Περιφερειακής Λεωφόρου Υμηττού στο Τμήμα 12: από Σταυρό έως Άγ. Ιωάννη Κυνηγό του Δήμου Αγ. Παρασκευής (χ.θ. 3+200 έως χ.θ. 4+340)

ΟΙ ΥΠΟΥΡΓΟΙ ΟΙΚΟΝΟΜΙΚΩΝ ΚΑΙ ΠΕΡΙΒΑΛΛΟΝΤΟΣ, ΧΩΡΟΤΑΞΙΑΣ ΚΑΙ ΔΗΜΟΣΙΩΝ ΕΡΓΩΝ

Έχοντας υπόψη:

1. Τις διατάξεις του Ν. Δ/τος 797/1971 «περί αναγκαστικών απαλλοτριώσεων» σε συνδυασμό με τις διατάξεις του Β.Δ/τος 139/1971 «περί αρμοδιότητος των Νομαρχών προς κήρυξιν αναγκαστικών τινων απαλλοτριώσεων».

2. Τις διατάξεις του άρθρου 23 του από 25 Νοεμβρίου 1929 Διατάγματος «περί κωδικοποιήσεως των περί κατασκευής και συντηρήσεως οδών κειμένων διατάξεων».

3. Τις διατάξεις του άρθρου 1 του Ν. 653/1977 «περί υποχρεώσεως των παροδίων ιδιοκτητών δια την διάνοιξη Εθνικών οδών κλ.π. », όπως συμπληρώθηκαν με τις παρ. 9 και 10 του άρθρου 62 του Ν. 947/1979 και την παρ. 4 του άρθρου 9 του Ν. 960/1979, για την εκτέλεση των οποίων εκδόθηκε το Π.Δ. 929/1979 καθώς και τις διατάξεις της παρ. 14 του άρθρου 4 του κεφ. Β' του Ν. 2052/1992.

4. Το Νόμο υπ' αριθ. 2445/1996 (ΦΕΚ 274/16.12.1996 τ. Α').

5. Την Α.Π. 35404/94/26.7.1995 κοινή απόφαση των Υπουργών Περιβάλλοντος, Χωροταξίας και Δημοσίων Έργων, Πολιτισμού και Γεωργίας σχετικά με έγκριση περιβαλλοντικών όρων για την κατασκευή και λειτουργία της Δυτ. Περιφερειακής Λεωφόρου Υμηττού - Τμήμα ΑΚ Κατεχάκη έως ΕΛ Ελευσίνας - Σπάτων (ΑΚ Δουκ. Πλακεντίας και ΑΚ Ραφήνας) που βρίσκεται στην περιοχή των Νομαρχιών Αν. Αττικής και Αθηνών.

6. Τις διατάξεις του άρθρου 34 του Ν. 2040/1992.

7. Το Ν. 1558/85 «Κυβέρνηση και Κυβερνητικά όργανα».

8. Την 1107147/1239/0006Α/4.10.1996 (ΦΕΚ 922/ 7.10.1996 τ.Β') κοινή απόφαση του Πρωθυπουργού και του Υπουργού Οικονομικών, σχετικά με ανάθεση αρμοδιοτήτων στους Υφυπουργούς Οικονομικών, αποφασίζουμε:

Κηρύσσουμε την αναγκαστική απαλλοτρίωση, για λόγους δημόσιας ωφέλειας και ειδικότερα για τη διάνοιξη της Δυτικής Περιφερειακής Λεωφόρου Υμηττού στο Τμήμα 12: από Σταυρό έως Άγ. Ιωάννη Κυνηγό του Δήμου Αγ. Παρασκευής (χ.θ. 3+200 έως χ.θ. 4+340), έκτασης συνολικού εμβαδού 25.696 μ2 που βρίσκεται στο Δήμο Αγ. Παρασκευής Νομού Αττικής και εικονίζεται με κλίμακα1:500 στα από 24.1.1997 και με αριθμούς Κ.Τ. 2/Μ.Α.121 πιν. 10, Κ.Τ. 2/Μ.Α. 121 πιν. 11, Κ.Τ. 2/Μ.Α. 121 πιν. 12, κτηματολογικά διαγράμματα και στον με αριθ. Κ.Τ. 2/Μ.Α. 122, αντίστοιχο κτηματολογικό πίνακα της Διεύθυνσης Τοπογραφήσεων και Απαλλοτριώσεων Δ12/Τμήμα δ' του Υπουργείου Περιβάλλοντος, Χωροταξίας και Δημοσίων Έργων, τα οποία έχει συντάξει η Μ. Κοχιαδάκη και έχει θεωρήσει ο Διευθυντής της εν λόγω Διεύθυνσης του ΥΠ.ΠΕ.ΧΩ.ΔΕ. Κ. Δεσπύρης, στις 4.3.1997.

Στην έκταση που απαλλοτριώνεται δεν περιλαμβάνονται οι εκτάσεις εκείνες οι οποίες στα κτηματολογικά στοιχεία φέρονται ότι ανήκουν στο Δημόσιο.

Στην έκταση που απαλλοτριώνεται προβάλλουν δικαιώματα κυριότητας οι: 1) Καλαβρός Γρατσιάς, 2) Τζάνου Ανθούλα, 3) Καράγιωργας Ιωάννης κλ.π.

Η απαλλοτρίωση κηρύσσεται υπέρ του Δημοσίου και με δαπάνη:

α) του Δημοσίου που θα αντιμετωπισθεί με δαπάνες του προγράμματος Δημοσίων Επενδύσεων για έργα οδοποιίας αρμοδιότητας Γενικής Γραμματείας Δημοσίων Έργων και β) των παρόδιων ιδιοκτητών που ωφελούνται με τις προϋποθέσεις του Νόμου, χαρακτηρίζεται δε ως κατεπείγουσα.

Η απόφαση αυτή να δημοσιευθεί στην Εφημερίδα της Κυβερνήσεως.

Αθήνα, 23 Μαΐου 1997

ΟΙ ΥΠΟΥΡΓΟΙ

ΥΦΥΠ. ΟΙΚΟΝΟΜΙΚΩΝ
Γ. ΔΡΥΣ

ΠΕΡΙΒΑΛΛΟΝΤΟΣ, ΧΩΡΟΤΑΞΙΑΣ ΚΑΙ ΔΗΜΟΣΙΩΝ ΕΡΓΩΝ
Κ. ΛΑΛΙΩΤΗΣ

Αριθ. 1048042/3228/0010 (5)

Αναγκαστική απαλλοτρίωση ακινήτων για τη διάνοιξη της Λεωφόρου Σταυρού - Ελευσίνας στο τμήμα αυτής από χ.θ. 5+900 μέχρι χ.θ. 6+900 στο Δήμο Γέρακα και στην Κοινότητα Ανθούσας (συμπληρωματική)

ΟΙ ΥΠΟΥΡΓΟΙ ΟΙΚΟΝΟΜΙΚΩΝ ΚΑΙ ΠΕΡΙΒΑΛΛΟΝΤΟΣ, ΧΩΡΟΤΑΞΙΑΣ ΚΑΙ ΔΗΜΟΣΙΩΝ ΕΡΓΩΝ

Έχοντας υπόψη:

1. Τις διατάξεις του Ν. Δ/τος 797/1971 «περί αναγκαστικών απαλλοτριώσεων» σε συνδυασμό με τις διατάξεις του Β.Δ/τος 139/1971 «περί αρμοδιότητος των Νομαρχών προς κήρυξιν αναγκαστικών τινων απαλλοτριώσεων».
2. Τις διατάξεις του άρθρου 23 του από 25 Νοεμβρίου 1929 Διατάγματος «περί κωδικοποιήσεως των περί κατασκευής και συντηρήσεως οδών κειμένων διατάξεων».
3. Τις διατάξεις του άρθρου 1 του Ν. 653/1977 «περί υποχρεώσεως των παροδίων ιδιοκτητών δια την διάνοιξη Εθνικών οδών κλ.π. », όπως συμπληρώθηκαν με τις παρ. 9 και 10 του άρθρου 62 του Ν. 947/1979 και την παρ. 4 του άρθρου 9 του Ν. 960/1979, για την εκτέλεση των οποίων εκδόθηκε το Π.Δ. 929/1979.
4. Τις διατάξεις του άρθρου 34 του Ν. 2040/1992.
5. Την Α.Π. 32462/10.8.94 κοινή απόφαση των Υπουργών ΠΕ.ΧΩ.ΔΕ., Πολιτισμού και Γεωργίας, σχετικά με έγκριση περιβαλλοντικών όρων για την κατασκευή και λειτουργία της Ε.Λ. Ελευσίνας - Σταυρού - Σπάτων (Τμήμα Α.Κ. Κηφισσιάς - Α/Δ Σπάτων).
6. Το Ν. 1558/85 «Κυβέρνηση και Κυβερνητικά όργανα».
7. Την 1107147/1239/0006Α/4.10.1996 (ΦΕΚ 922/ 7.10.1996 τ.Β') κοινή απόφαση του Πρωθυπουργού και του Υπουργού Οικονομικών, σχετικά με ανάθεση αρμοδιοτήτων στους Υφυπουργούς Οικονομικών, αποφασίζουμε:

Κηρύσσουμε την συμπληρωματική αναγκαστική απαλλοτρίωση, για λόγους Δημόσιας ωφέλειας και ειδικότερα για τη διάνοιξη της Λεωφόρου Σταυρού - Ελευσίνας στο τμήμα αυτής από χ.θ. 5+900 μέχρι χ.θ. 6+900, έκτασης συνολικού εμβαδού 3.092 μ2 που βρίσκεται στο Δήμο Γέρακα και στην Κοινότητα Ανθούσας Νομού Αττικής και εικονίζεται με κλίμακα 1:500 στο από Νοεμβρίου 1996 κτηματολογικό διάγραμμα και στον αντίστοιχο κτηματολογικό πίνακα της Διεύθυνσης Δ12/Τμήμα δ' του Υπουργείου Περιβάλλοντος, Χωροταξίας και Δημοσίων Έργων, τα οποία έχει συντάξει ο Χ.Α. Χατζηδάκης και έχει θεωρήσει ο Διευθυντής της εν λόγω Διεύθυνσης του ΥΠ.ΠΕ.ΧΩ.Δ.Ε. Κ. Δεσπύρης στις 10.1.97.

Στην έκταση που απαλλοτριώνεται προβάλλουν δικαιώματα κυριότητας οι: 1) Χρυσού Κων/να, 2) Δανίκας Γεώργιος, 3) Σταματίου Γεώργιος κλ.π.

Η απαλλοτρίωση κηρύσσεται υπέρ του Δημοσίου και με δαπάνη:

α) του Δημοσίου που θα αντιμετωπισθεί με δαπάνες του προγράμματος Δημοσίων Επενδύσεων για έργα οδοποιίας αρμοδιότητας Γενικής Γραμματείας Δημοσίων Έργων (αριθμός έργου 9668500) και β) των παρόδιων ιδιοκτητών που ωφελούνται με τις προϋποθέσεις του Νόμου, χαρακτηρίζεται δε ως κατεπείγουσα.

Η απόφαση αυτή να δημοσιευθεί στην Εφημερίδα της Κυβερνήσεως.

Αθήνα, 23 Μαΐου 1997

ΟΙ ΥΠΟΥΡΓΟΙ

ΥΦΥΠ. ΟΙΚΟΝΟΜΙΚΩΝ
Γ. ΔΡΥΣ

ΠΕΡΙΒΑΛΛΟΝΤΟΣ, ΧΩΡΟΤΑΞΙΑΣ ΚΑΙ ΔΗΜΟΣΙΩΝ ΕΡΓΩΝ
Κ. ΛΑΛΙΩΤΗΣ

Αριθ. 1047733/3141/0010 (6)

Αναγκαστική απαλλοτρίωση ακινήτων για τη διάνοιξη της Δυτικής Περιφερειακής Λεωφόρου Υμηττού στο Τμήμα 1: από Αγ. Ιωάννη Κυνηγό έως θέση Λιθάρι, Τμήμα 2: από θέση Λιθάρι έως οδό Αναστάσεως, Τμήμα 3: από οδό Αναστάσεως έως Ανισόπεδο Κόμβο Καισαριανής και Τμήμα 4: από Κόμβο Αγ. Ιωάννου Θεολόγου έως Νεκροταφείο Παπάγου.

ΟΙ ΥΠΟΥΡΓΟΙ ΟΙΚΟΝΟΜΙΚΩΝ ΚΑΙ ΠΕΡΙΒΑΛΛΟΝΤΟΣ, ΧΩΡΟΤΑΞΙΑΣ ΚΑΙ ΔΗΜΟΣΙΩΝ ΕΡΓΩΝ

Έχοντας υπόψη:

1. Τις διατάξεις του Ν. Δ/τος 797/1971 «περί αναγκαστικών απαλλοτριώσεων» σε συνδυασμό με τις διατάξεις του Β.Δ/τος 139/1971 «περί αρμοδιότητος των Νομαρχών προς κήρυξιν αναγκαστικών τινων απαλλοτριώσεων».
2. Τις διατάξεις του άρθρου 23 του από 25 Νοεμβρίου 1929 Διατάγματος «περί κωδικοποιήσεως των περί κατασκευής και συντηρήσεως οδών κειμένων διατάξεων».
3. Τις διατάξεις του άρθρου 1 του Ν. 653/1977 «περί υποχρεώσεως των παροδίων ιδιοκτητών δια την διάνοιξη Εθνικών οδών κλ.π. », όπως συμπληρώθηκαν με τις παρ. 9 και 10 του άρθρου 62 του Ν. 947/1979 και την παρ. 4 του άρθρου 9 του Ν. 960/1979, για την εκτέλεση των οποίων εκδόθηκε το Π.Δ. 929/1979 καθώς και τις διατάξεις της παρ. 14 του άρθρου 4 του κεφ. Β' του Ν. 2052/1992.
4. Το Νόμο υπ' αριθ. 2445/1996 (ΦΕΚ 274/16.12.1996 τ. Α').
5. Την Α.Π. 35404/94/26.7.1995 κοινή απόφαση των Υπουργών Περιβάλλοντος, Χωροταξίας και Δημοσίων Έργων, Πολιτισμού και Γεωργίας σχετικά με έγκριση περιβαλλοντικών όρων για την κατασκευή και λειτουργία της Δυτ. Περιφερειακής Λεωφόρου Υμηττού - Τμήμα ΑΚ Κατεχάκη έως ΕΛ Ελευσίνας - Σπάτων (ΑΚ Δουκ. Πλακεντίας και ΑΚ Ραφήνας) που βρίσκεται στην περιοχή των Νομαρχιών Αν. Αττικής και Αθηνών.
6. Τις διατάξεις του άρθρου 34 του Ν. 2040/1992.
7. Το Ν. 1558/85 «Κυβέρνηση και Κυβερνητικά όργανα».
8. Την 1107147/1239/0006Α/4.10.1996 (ΦΕΚ 922/ 7.10.1996 τ.Β') κοινή απόφαση του Πρωθυπουργού και του Υπουργού Οικονομικών, σχετικά με ανάθεση αρμοδιοτήτων στους Υφυπουργούς Οικονομικών, αποφασίζουμε:

Κηρύσσουμε την αναγκαστική απαλλοτρίωση, για λόγους δημόσιας ωφέλειας και ειδικότερα για τη διάνοιξη της Δυτικής Περιφερειακής Λεωφόρου Υμηττού στο Τμήμα 1: από Αγ. Ιωάννη Κυνηγό έως θέση Λιθάρι, Τμήμα 2: από θέση Λιθάρι έως οδό Αναστάσεως, Τμήμα 3: από οδό Αναστάσεως έως Ανισόπεδο Κόμβο Καισαριανής και Τμήμα 4: από Κόμβο Αγ. Ιωάννου Θεολόγου έως Νεκροταφείο Παπάγου, έκτασης συνολικού εμβαδού 297.825 $μ^2$ που βρίσκεται στο Νομό Αττικής και εικονίζεται με κλί-

μακα 1:500 στα από 24.1.1997 και με αριθμούς Κ.Τ.1/ Μ.Α.11 πιν. 1, Κ.Τ. 1/Μ.Α. 11 πιν. 2, Κ.Τ. 1/Μ.Α.11 πιν. 3, Κ.Τ.1/Μ.Α.11 πιν.4, Κ.Τ. 1/Μ.Α. 11 πιν. 5 και Κ.Τ. 1/Μ.Α. 11 πιν. 6 (για το τμήμα 1), Κ.Τ.1/Μ.Α. 21 πιν. 6, Κ.Τ. 1/Μ.Α. 21 πιν. 8 και Κ.Τ. 1/Μ.Α. 21 πιν. 11 (για το Τμήμα 2), Κ.Τ. 1/Μ.Α. 31 πιν. 11, Κ.Τ. 1/Μ.Α. 31 πιν. 12, Κ.Τ. 1/Μ.Α. 31 πιν.13. Κ/Τ 1/Μ.Α. 31 πιν. 14, Κ.Τ. 1/Μ.Α. 31 πιν. 15 και Κ.Τ. 1/Μ.Α. 31 πιν. 16 (για το Τμήμα 3), Κ.Τ. 1/Μ.Α. 41 πιν. 7, Κ.Τ. 1/Μ.Α. 41 πιν. 8, Κ.Τ. 1/Μ.Α. 41 πιν. 9, και Κ.Τ. 1/Μ.Α. 41 πιν. 10 (για το Τμήμα 4), κτηματολογικά διαγράμματα και στους με αριθ. Κ.Τ. 1/Μ.Α.12, Κ.Τ. 1/Μ.Α. 22, Κ.Τ. 1/Μ.Α. 32 και Κ.Τ. 1/Μ.Α. 42 αντίστοιχους κτηματολογικούς πίνακες της Διεύθυνσης Τοπογραφήσεων και Απαλλοτριώσεων Δ12/Τμήμα δ' του Υπουργείου Περιβάλλοντος, Χωροταξίας και Δημοσίων Έργων, τα οποία έχει συντάξει η Μ. Μοχιαδάκη και έχει θεωρήσει ο Διευθυντής της εν λόγω Διεύθυνσης του ΥΠ. ΠΕ.ΧΩ.ΔΕ. Κ. Δεσπύρης, στις 18.2.1997.

Στην έκταση που απαλλοτριώνεται δεν περιλαμβάνονται οι εκτάσεις εκείνες οι οποίες στα κτηματολογικά στοιχεία φέρονται ότι ανήκουν στο Δημόσιο.

Στην έκταση που απαλλοτριώνεται προβάλλουν δικαιώματα κυριότητας οι: 1) Αμερικάνικο Κόλλεγιο της Ελλάδος 2) Εθνικό Κέντρο Φυσικών Επιστημών «ΔΗΜΟΚΡΙΤΟΣ», 3) Ταμείο Εθνικής Αμύνης κλ.π.

Η απαλλοτρίωση κηρύσσεται υπέρ του Δημοσίου και με δαπάνη:

α) του Δημοσίου που θα αντιμετωπισθεί με δαπάνες του προγράμματος Δημοσίων Επενδύσεων για έργα οδοποΐίας αρμοδιότητας Γενικής Γραμματείας Δημοσίων Έργων και β) των παρόδιων ιδιοκτητών που ωφελούνται με τις προϋποθέσεις του νόμου, χαρακτηρίζεται δε ως κατεπείγουσα.

Η απόφαση αυτή να δημοσιευθεί στην Εφημερίδα της Κυβερνήσεως.

Αθήνα, 23 Μαΐου 1997

ΟΙ ΥΠΟΥΡΓΟΙ

ΥΦΥΠ. ΟΙΚΟΝΟΜΙΚΩΝ
Γ. ΔΡΥΣ

ΠΕΡΙΒΑΛΛΟΝΤΟΣ, ΧΩΡΟΤΑΞΙΑΣ ΚΑΙ ΔΗΜΟΣΙΩΝ ΕΡΓΩΝ
Κ. ΛΑΛΙΩΤΗΣ

ΠΟΛΕΟΔΟΜΙΑ

ΑΠΟΦΑΣΕΙΣ

Αριθ. 16165/3355 (7)

Αναστολή χορήγησης οικοδομικών αδειών και εκτέλεσης οικοδομικών εργασιών στα οικοδομικά τετράγωνα Γ. 532 και Γ. 533 της κοινότητας Ρετζικίου (Ν. Θεσσαλονίκης).

Ο ΥΠΟΥΡΓΟΣ ΠΕΡΙΒΑΛΛΟΝΤΟΣ, ΧΩΡΟΤΑΞΙΑΣ ΚΑΙ ΔΗΜΟΣΙΩΝ ΕΡΓΩΝ

1. Τις διατάξεις των άρθρων 8 και 85Α του από 17.7.1923 Ν. Δ/τος «Περί σχεδίων πόλεων κ.λ.π.» (Α' 228), όπως μεταγενέστερα τροποποιήθηκαν και συμπληρώθηκαν.

2. Τις διατάξεις του άρθρου 99 παρ. 3 του Ν. 1892/1990 «Για τον εκσυγχρονισμό και την ανάπτυξη και άλλες διατάξεις» (Α' 101), όπως αντικαταστάθηκε με την παρ. 2 του άρθρου 7 του Ν. 2052/1992 «Μέτρα για την αντιμετώπιση του νέφους και πολεοδομικές ρυθμίσεις» (Α'94) και την παρ. 22 του άρθου 3 του Ν. 2242/1994 «Πολεοδόμηση περιοχών δεύτερης κατοικίας σε Ζώνες Οικιστικού Ελέγχου προστασία φυσικού και δομημένου περιβάλλοντος και άλλες διατάξεις» (Α' 162).

3. Τις διατάξεις της παρ. 5 του άρθρου 12 του Ν. 1647/1986 «Οργανισμός Κτηματολογίου και Χαρτογραφήσεων Ελλάδας (ΟΚΧΕ) και άλλες σχετικές διατάξεις (Α' 141).

4. Τις διατάξεις τοο άρθρου 29Α του Ν. 1558/1985 «Κυβέρνηση και Κυβερνητικά Όργανα» (Α'137) που προστέθηκε με το άρθρο 27 του Ν. 2081/1992 (Α' 154) και αντικαταστάθηκε με την παρ. 2α του άρθρου 1 του Ν. 2469/1997 (Α' 38).

5. Τις διατάξεις της παρ. Β του άρθρου 1 του Π. Δ/τος 28/28.1.1993 «Καθορισμός αρμοδιοτήτων που διατηρούνται από τον Υπουργό και τις Περιφερειακές Υπηρεσίες διανομαρχιακού επιπέδου του Υπουργείου Περιβάλλοντος Χωροταξίας και Δημοσίων Έργων (Α' 9)».

6. Την Την 292/συν. 12/1.4.1997 γνωμοδότηση του Συμβουλίου, Χωροταξίας , Οικισμού και Περιβάλλοντος Ν. Θεσσαλονίκης.

7. Το υπ' αριθ. 29/οικ./13448/ΠΣΚ/731/10.4.97 έγγραφο της Δ/νσης Πολεοδομίας Θεσσαλονίκης.

8. Το γεγονός ότι από τις κανονιστικές διατάξεις αυτής της απόφασης δεν προκαλείται δαπάνη σε βάρος του κρατικού προϋπολογισμού και του οικείου Ο.Τ. Α., αποφασίζουμε:

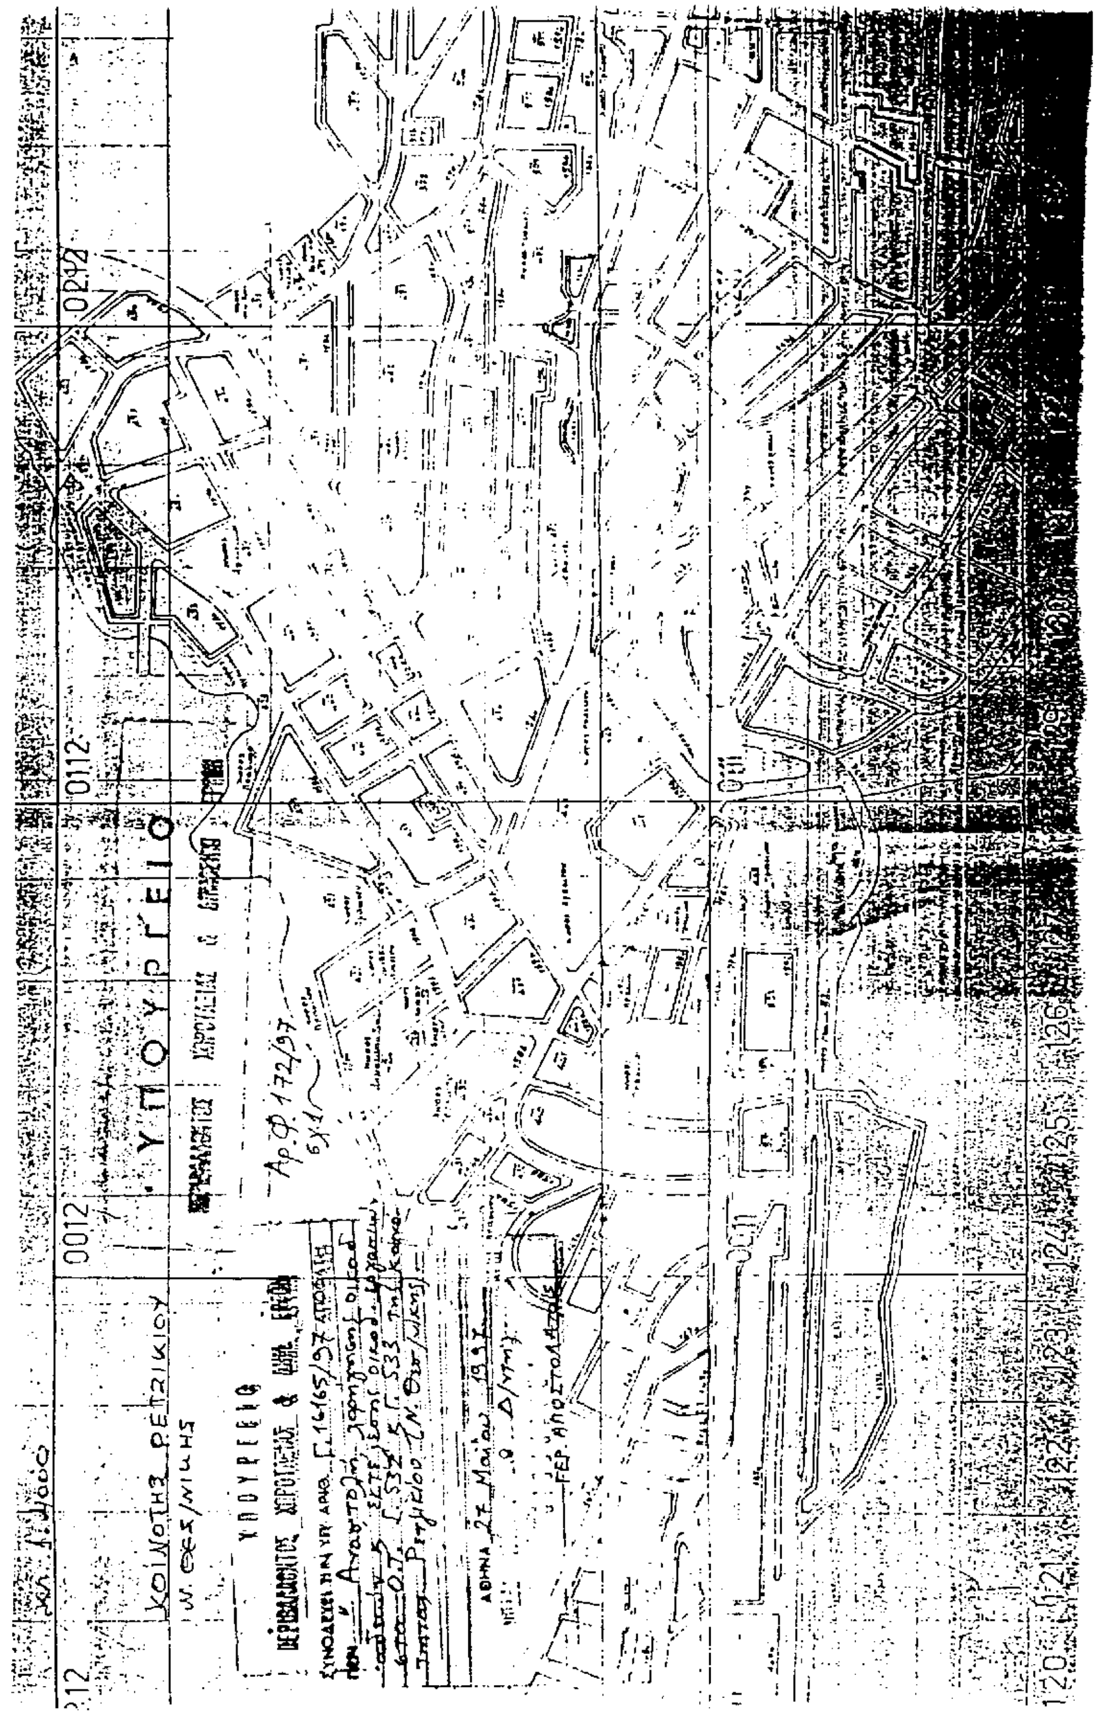
1. Αναστέλλεται για ένα (1) έτος η χορήγηση οικοδομικών αδειών και η εκτέλεση οικοδομικών εργασιών στα οικοδομικά τετράγωνα Γ. 532 και Γ. 533 της Κοινότητας Ρετζικίου (Ν. Θεσσαλονίκης), όπως αυτά φαίνονται να περικλείονται με μπλέ γραμμή στο σχετικό πρωτότυπο διάγραμμα σε κλίμακα 1:4.000 που θεωρήθηκε από τον Προϊστάμενο της Διεύθυνσης Τοπογραφικών Εφαρμογών με την 16165/1997 πράξη του και που αντίτυπό του σε φωτοσμίκρυνση δημοσιεύεται με την παρούσα απόφαση.

2. Η ισχύς της παρούσας απόφασης αρχίζει από τη δημοσίευσή της στην Εφημερίδα της Κυβερνήσεως.

Η παρούσα να δημοσιευθεί στην Εφημερίδα της Κυβερνήσεως.

Αθήνα, 27 Μαΐου 1997

Ο ΥΠΟΥΡΓΟΣ
ΚΩΣΤΑΣ ΛΑΛΙΩΤΗΣ


ΥΠΟΥΡΓΕΙΟ
ΚΟΙΝΟΤΗΣ ΡΕΤΖΙΚΙΟΥ
Ν. ΘΕΣ/ΝΙΚΗΣ
Αρ.Φ.172/97
ΥΠΟΥΡΓΕΙΟ

Αριθ. 15072/2952 (8)

Χαρακτηρισμός ως διατηρητέου κτιρίου και του περιβάλλοντος αυτού χώρου που βρίσκεται εντός του οικισμού Παραλίας της κοινότητας Παραλίας (Ν. Αχαΐας) και καθορισμός ειδικών όρων και περιορισμών δόμησης αυτού.

Ο ΥΠΟΥΡΓΟΣ ΠΕΡΙΒΑΛΛΟΝΤΟΣ, ΧΩΡΟΤΑΞΙΑΣ ΚΑΙ ΔΗΜΟΣΙΩΝ ΕΡΓΩΝ

1. Τις διατάξεις των άρθρων 3 και 4 (παρ. 2) του Ν. 1577/1985 «Γενικός Οικοδομικός Κανονισμός (Α' 210), που τροποποιήθηκαν με το άρθρο 1 (παρ. 1 και 2) του Ν. 1772/1988 «Τροποποίηση διατάξεων του Ν. 1577/1985 «ΓΟΚ» και άλλες διατάξεις (Α'91).

2. Τις διατάξεις του άρθρου 29Α του Ν. 1558/85 «Κυβέρνηση και Κυβερνητικά Όργανα» (Α' 137) που αυτό προστέθηκε με το άρθρο 27 του Ν. 2081/92 (Α' 154).

3. Την υπ' αριθμ. 103326/1281/5.12.96 απόφαση «Μεταβίβαση αρμοδιοτήτων του Υπουργού και Υφυπουργού Περιβάλλοντος, Χωροταξίας και Δημοσίων Έργων στον Γενικό Γραμματέα και στους Προϊσταμένους των Γενικών Δ/σεων, Δ/νσεων και Τμημάτων του Υπουργείου Περιβάλλλοντος, Χωροταξίας και Δημοσίων Έργων πλήν Γενικής Γραμματείας Δημοσίων Έργων (1126Β/16.12.96).

4. Τις διατάξεις της παρ. Β του άρθρου 1 του Π. Δ/τος 28/28.1.93 «Καθορισμός αρμοδιοτήτων που διατηρούνται από τον Υπουργό και τις Περιφερειακές Υπηρεσίες διανομαρχιακού επιπέδου του Υπουργείου Περιβάλλοντος, Χωροταξίας και Δημοσίων Έργων (Α' 9).

5. Την από 9.10.1996 αιτιολογική έκθεση της Δ/νσης Πολεοδομικού Σχεδιασμού - Τμήμα Παραδοσιακών Οικισμών.

6. Το 2/20.6.1996 πρακτικό της Πρωτοβάθμιας Επιτροπής Πολεοδομικού και Αρχιτεκτονικού Ελέγχου (ΕΠΑΕ) Νομού Αχαΐας.

7. Την από 20.1.1997 σύμφωνη γνώμη των φερομένων ως ιδιοκτητών Α.Π. και Αγνής Κατσιάνου (1783/165/22.1.1997).

8. Το γεγονός ότι από τις κανονιστικές διατάξεις αυτής της απόφασης δεν προκαλείται δαπάνη σε βάρος του κρατικού προϋπολογισμού και του οικείου Ο.Τ.Α., αποφασίζουμε:

1. Χαρακτηρίζεται ως διατηρητέο το κτίριο και ο περιβάλλων αυτού χώρος που βρίσκεται εντός του οικισμού Παραλίας της Κοινότητας Παραλίας (Ν. Αχαΐας), φερόμενο ως ιδιοκτησία Αποστόλου και Αγνής Κατσιάνου όπως αυτό φαίνεται με μαύρη διαγράμμιση και ο περιβάλλων χώρος με στοιχεία ΑΒΓΔΑ στο σχετικό πρωτότυπο διάγραμμα σε κλίμακα 1:500 που θεωρήθηκε από τον Προϊστάμενο της Δ/νσης Τοπογραφικών Εφαρμογών με την 15072/1997 πράξη του και που αντίτυπό του σε φωτοσμίκρυνση δημοσιεύεται με την παρούσα απόφαση.

2. Διατηρητέο χαρακτηρίζεται το αρχικό κτίριο και οι εναρμονιζόμενες με αυτό μεταγενέστερες προσθήκες, όχι όμως και τα κάθε είδους υπάρχοντα προσκτίσματα που αλλοιώνουν την μορφή του. Ο καθορισμός των προσκτισμάτων και οι επεμβάσεις που πρέπει να γίνουν σ' αυτό πραγματοποιείται από την Επιτροπή Πολεοδομικού και Αρχιτεκτονικού Ελέγχου (ΕΠΑΕ).

3. Στο χαρακτηριζόμενο ως διατηρητέο κτίριο απαγορεύεται κάθε αφίερεση, αλλοίωση, ή καταστροφή των επί μέρους αρχιτεκτονικών ή διακοσμητικών στοιχείων του, πλην των προσκτιμάτων ή των στοιχείων του κτιρίου για τα οποία η Επιτροπή Πολεοδομικού και Αρχιτεκτονικού Ελέγχου (ΕΠΑΕ) έχει γνωμοδοτήσει για την αφαίρεσή τους.

5. Αίτηση για προσθήκη στο διατηρητέο κτίριο αποστέλλεται από την Πολεοδομική Υπηρεσία στην αρμόδια Υπηρεσία του Υπουργείου Περιβάλλοντος, Χωροταξίας και Δημοσίων Έργων, με γνωμοδότηση, της Επιτροπής Πολεοδομικού και Αρχιτεκτονικού Ελέγχου (ΕΠΑΕ) για ειδική ρύθμιση σύμφωνα με τις διατάξεις του άρθρου 4 της παρ. 2 του Ν. 1577/85 «Περί ΓΟΚ» εφόσον, παραβλάπτεται το διατηρητέο κτίριο και ο χώρος που το περιβάλλει.

6. Απαγορεύεται η τοποθέτηση φωτεινών ή μη επιγραφών και διαφημίσεων στο διατηρητέο κτίριο, πλην των αναγκαίων επιγραφών περιορισμένων διαστάσεων απου υποδηλώνουν την χρήση του.

7. Για την οποιαδήποτε επέμβαση στο εξωτερικό ή εσωτερικό του κτιρίου, καθώς και για την τοποθιέτηση επιγραφών απαιτείται ή έγκριση της Επιτροπής Πολεοδομικού και Αρχιτεκτονικού Ελέγχου (ΕΠΑΕ).

8. Η ισχύς της παρούσας απόφασης αρχίζει από την δημοσίευσή της στην Εφημερίδα της Κυβερνήσεως.

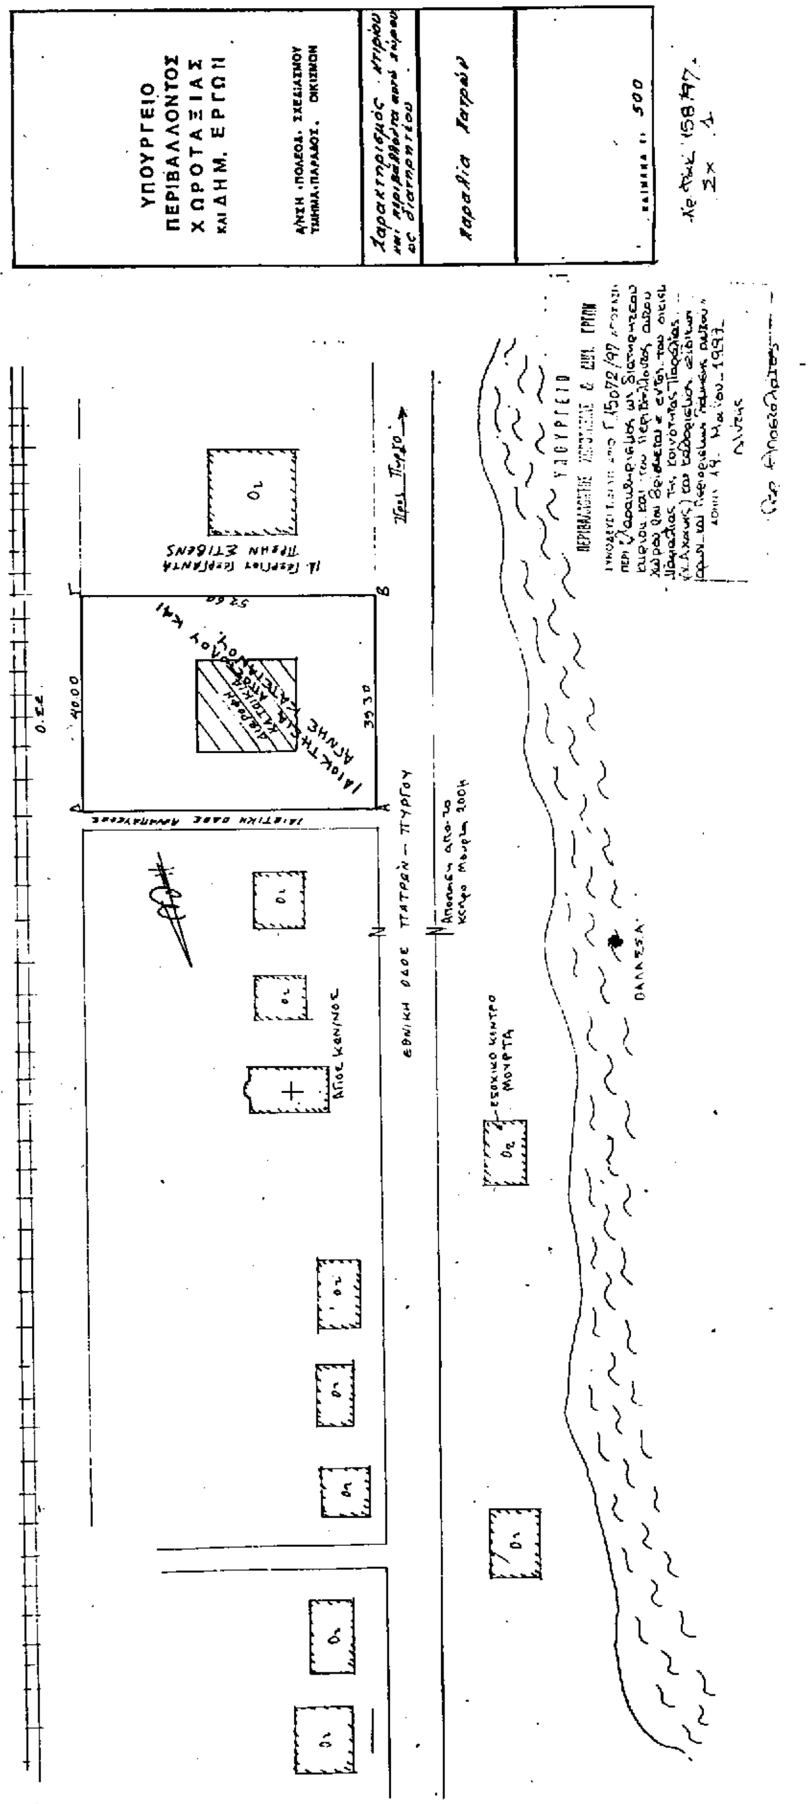
Η παρούσα να δημοσιευθεί στην Εφημερίδα της Κυβερνήσεως.

Αθήνα, 19 Μαΐου 1997

Με εντολή Υπουργού

Ο Γενικός Γραμματέας

ΔΗΜΗΤΡΗΣ ΣΑΡΑΦΟΓΛΟΥ


ΥΠΟΥΡΓΕΙΟ
ΠΕΡΙΒΑΛΛΟΝΤΟΣ
ΧΩΡΟΤΑΞΙΑΣ
ΚΑΙ ΔΗΜ. ΕΡΓΩΝ
ΚΛΙΜΑΚΑ 1: 500
ΘΑΛΑΣΣΑ
ΕΘΝΙΚΗ ΟΔΟΣ ΠΑΤΡΩΝ – ΠΥΡΓΟΥ
ΑΓΙΟΣ ΚΩΝ/ΝΟΣ
ΕΞΟΧΙΚΟ ΚΕΝΤΡΟ ΜΟΥΡΤΑ
ΥΠΟΥΡΓΕΙΟ